


ROZVODNÁ SIEŤ POLIAKOVCE

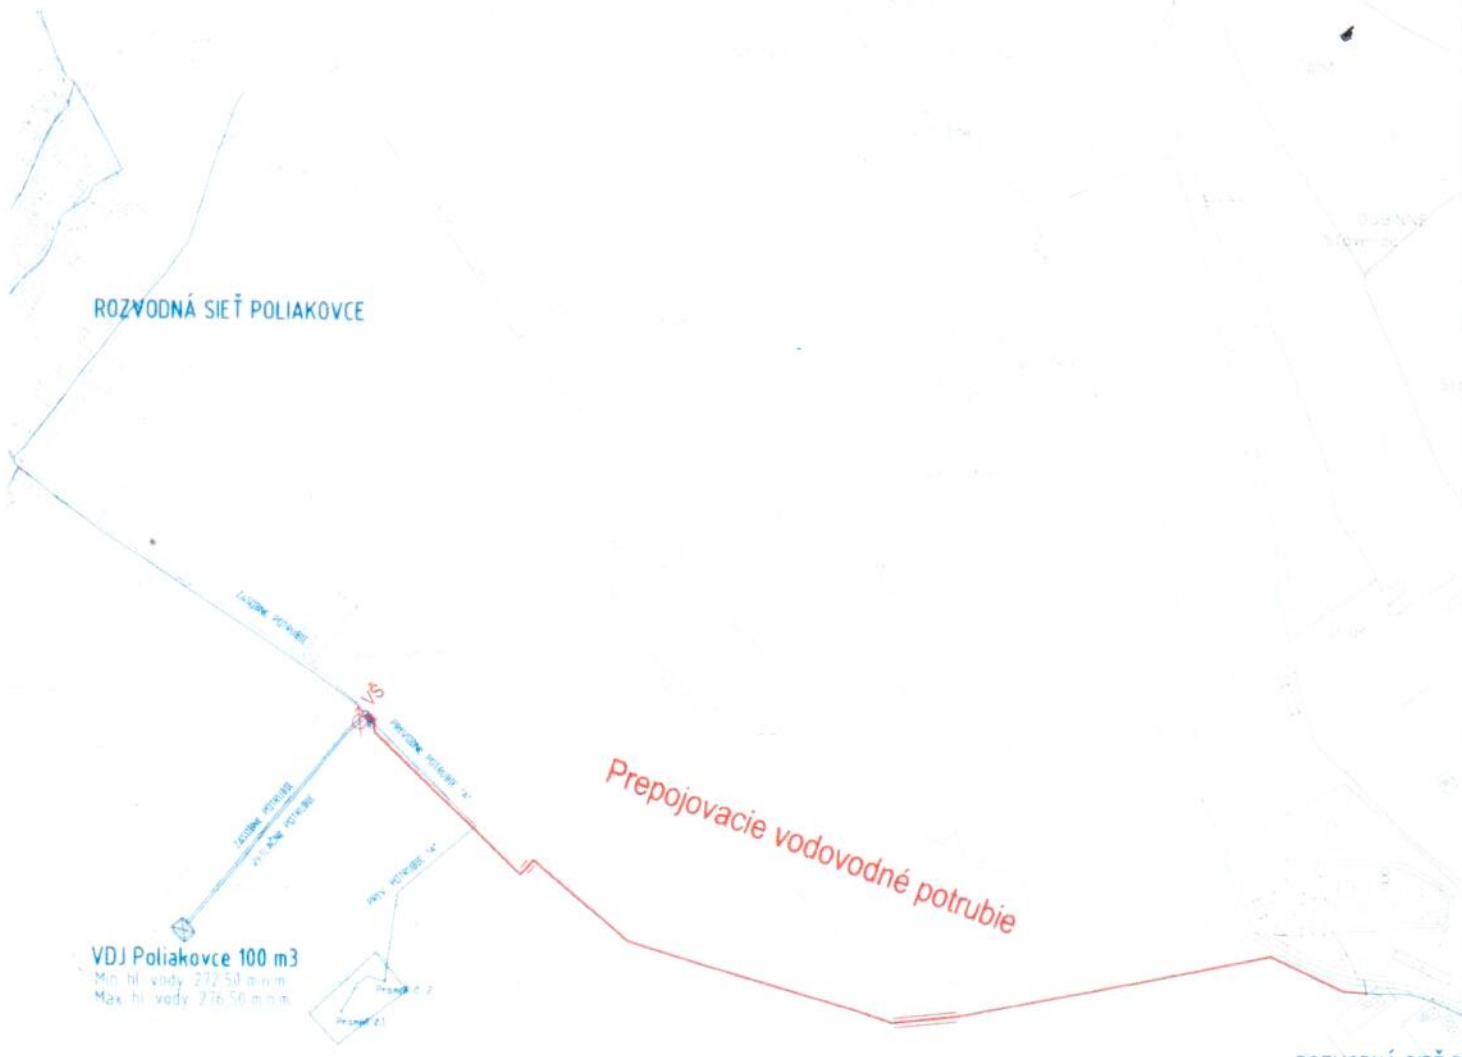




VDJ Poliakovce 100 m<sup>3</sup>  
Min hl. vody 272,50 mm  
Max hl. vody 276,50 mm

Prepojovacie vodovodné potrubie

ROZVODNÁ SIEŤ D



# LEGENDA:

-  NAVRHOVANÉ PREPOJOVACIE VODOVODNÉ POTRUBIE
-  KRIŽOVANIE, CHRÁNIČKA /VODNÝ TOK, PLYNOVOD/
-  EXISTUJÚCE VODOVODNÉ POTRUBIE
-  ZEMNÝ VODOJEM
-  VODOMERNÁ ŠACHTA

## Stavebné objekty:


SO 01 Prepojovacie vodovodné potrubie

S



*Handwritten signature in blue ink.*

4

Vypracoval <b>Ing. Lachváčová</b> <i>L</i>	Zodpovedný projektant <b>Ing. Mohler</b>	Vedúci útvaru <b>Ing. Mohler</b>	 VYHODNOCOVANÁ VYHODNENÁ KŮŠICE KŮŠICE	
Kreslil <b>Ing. Lachváčová</b> <i>L</i>	Hlavný inžinier projektu <b>Ing. Mohler</b>		Formát 3 A4	
Okres <b>Bardejov</b>	Kraj: <b>Prešovský</b>		Dátum 07.2020	
Obec <b>Poliakovce, Dubinné</b>	Investor: <b>VVS a s. Košice</b>		Stupeň DSP	
<b>Poliakovce - Dubinné prepojenie vodovodu</b>			Číslo zákazky 56/V/2020	
			Archivné číslo	
Príloha <b>Prehľadná situácia</b>			Mierka 1:10 000	Číslo priority <b>2</b>